


PARAGUAY 4243

E/ARMENIA Y MALABIA

PLANTA TIPO DE LA UNIDAD ●

Planta tipo del 2° al 7° piso.

CONTRAFRENTE

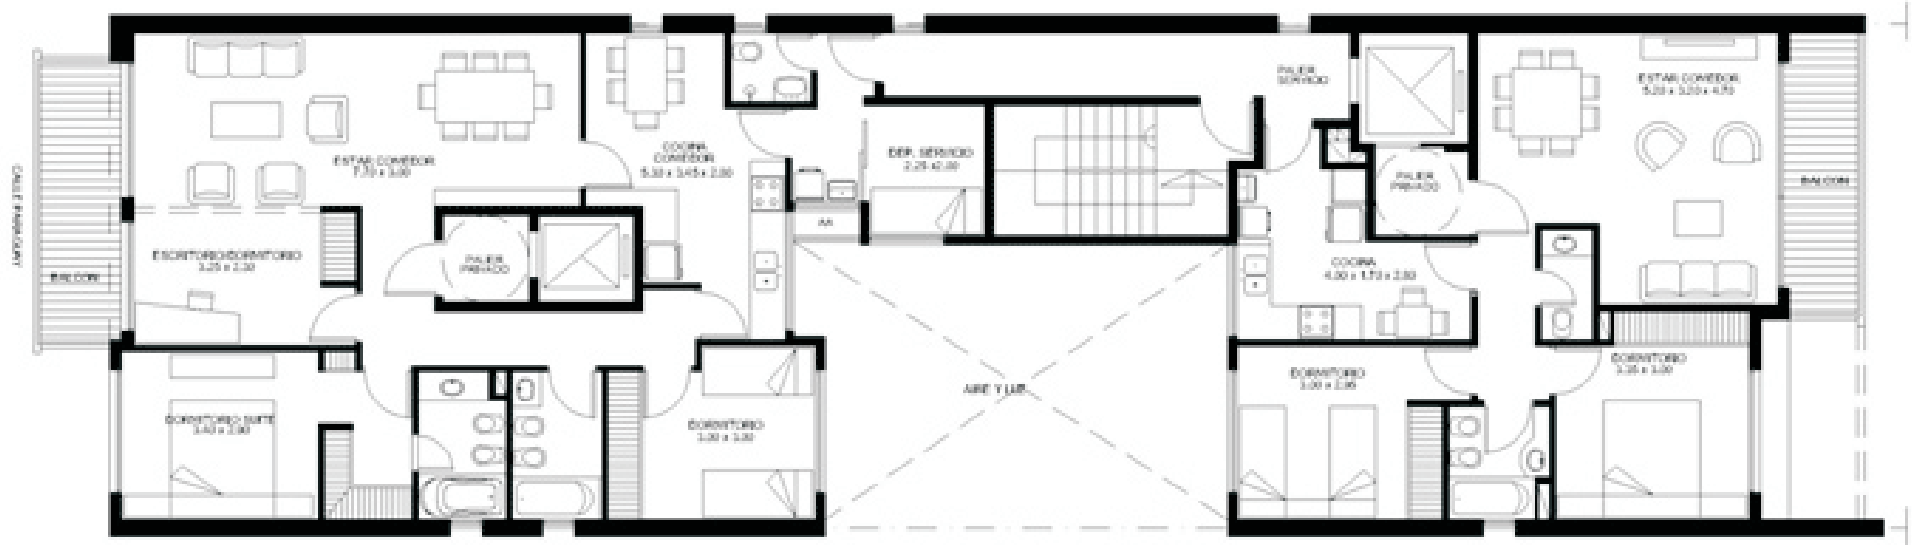

FRENTE